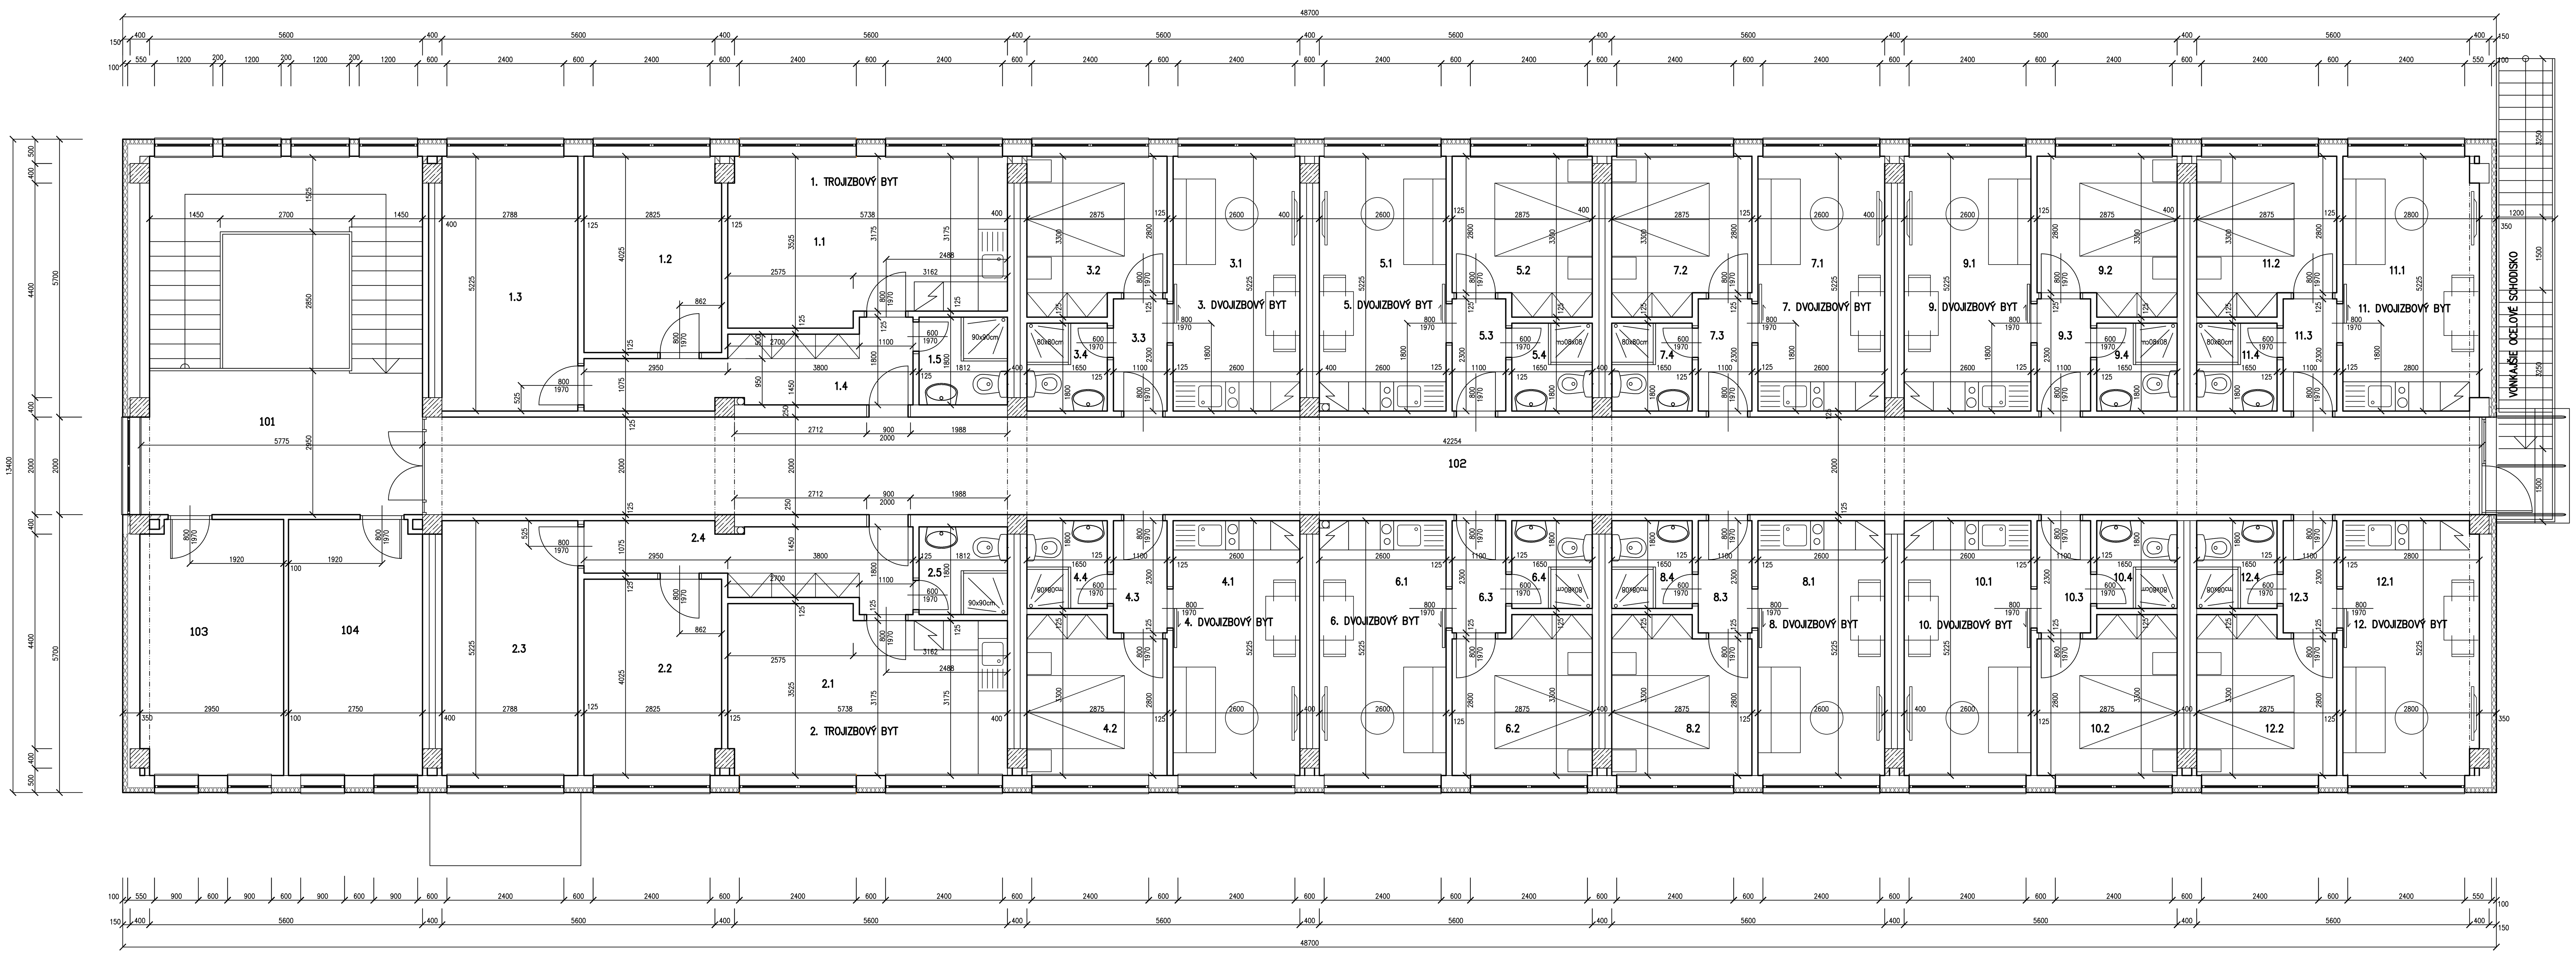

LEGENDA HMÔT

- SIPOREX
- ŽELEZOBETÓN
- SIPOREX + ZVUK. IZOLÁCIA + SÁDROKARTÓN

VÁPIS MIESTNOSTÍ 2.NP:

Č.M.	MIESTNOSŤ	PLOCHA m2	PODLAHA
101	HALA	17,05	KERAMICKÁ DLAŽBA
102	CHODBA	84,61	KERAMICKÁ DLAŽBA
103	UPRATOVAČKA	15,23	LAMINÁTOVÁ PODLAHA
104	MASÉR	14,35	LAMINÁTOVÁ PODLAHA

1. TROJIZBOVÝ BYT – celková plocha: 57,10 m2

Č.M.	MIESTNOSŤ	PLOCHA m2	PODLAHA
1.1	OBÝVACIA IZBA + KUCHYŇA	19,04	LAMINÁTOVÁ PODLAHA
1.2	IZBA	11,30	LAMINÁTOVÁ PODLAHA
1.3	IZBA	14,56	LAMINÁTOVÁ PODLAHA
1.4	CHODBA	8,94	LAMINÁTOVÁ PODLAHA
1.5	KÚPELŇA + WC	3,26	KERAMICKÁ DLAŽBA

2. TROJIZBOVÝ BYT – celková plocha: 57,10 m2

Č.M.	MIESTNOSŤ	PLOCHA m2	PODLAHA
2.1	OBÝVACIA IZBA + KUCHYŇA	19,04	LAMINÁTOVÁ PODLAHA
2.2	IZBA	11,30	LAMINÁTOVÁ PODLAHA
2.3	IZBA	14,56	LAMINÁTOVÁ PODLAHA
2.4	CHODBA	8,94	LAMINÁTOVÁ PODLAHA
2.5	KÚPELŇA + WC	3,26	KERAMICKÁ DLAŽBA

3. DVOJIZBOVÝ BYT – celková plocha: 27,96 m2

Č.M.	MIESTNOSŤ	PLOCHA m2	PODLAHA
3.1	OBÝVACIA IZBA + KUCHYŇA	13,59	LAMINÁTOVÁ PODLAHA
3.2	SPÁLŇA	8,87	LAMINÁTOVÁ PODLAHA
3.3	CHODBA	2,53	LAMINÁTOVÁ PODLAHA
3.4	KÚPELŇA + WC	2,97	KERAMICKÁ DLAŽBA

4. DVOJIZBOVÝ BYT – celková plocha: 27,96

Č.M.	MIESTNOSŤ	PLOCHA m2	PODLAHA
4.1	OBÝVACIA IZBA + KUCHYŇA	13,59	LAMINÁTOVÁ PODLAHA
4.2	SPÁLŇA	8,87	LAMINÁTOVÁ PODLAHA
4.3	CHODBA	2,53	LAMINÁTOVÁ PODLAHA
4.4	KÚPELŇA + WC	2,97	KERAMICKÁ DLAŽBA

5. DVOJIZBOVÝ BYT – celková plocha: 27,96

Č.M.	MIESTNOSŤ	PLOCHA m2	PODLAHA
5.1	OBÝVACIA IZBA + KUCHYŇA	13,59	LAMINÁTOVÁ PODLAHA
5.2	SPÁLŇA	8,87	LAMINÁTOVÁ PODLAHA
5.3	CHODBA	2,53	LAMINÁTOVÁ PODLAHA
5.4	KÚPELŇA + WC	2,97	KERAMICKÁ DLAŽBA

6. DVOJIZBOVÝ BYT – celková plocha: 27,96

Č.M.	MIESTNOSŤ	PLOCHA m2	PODLAHA
6.1	OBÝVACIA IZBA + KUCHYŇA	13,59	LAMINÁTOVÁ PODLAHA
6.2	SPÁLŇA	8,87	LAMINÁTOVÁ PODLAHA
6.3	CHODBA	2,53	LAMINÁTOVÁ PODLAHA
6.4	KÚPELŇA + WC	2,97	KERAMICKÁ DLAŽBA

7. DVOJIZBOVÝ BYT – celková plocha: 27,96

Č.M.	MIESTNOSŤ	PLOCHA m2	PODLAHA
7.1	OBÝVACIA IZBA + KUCHYŇA	13,59	LAMINÁTOVÁ PODLAHA
7.2	SPÁLŇA	8,87	LAMINÁTOVÁ PODLAHA
7.3	CHODBA	2,53	LAMINÁTOVÁ PODLAHA
7.4	KÚPELŇA + WC	2,97	KERAMICKÁ DLAŽBA

8. DVOJIZBOVÝ BYT – celková plocha: 27,96

Č.M.	MIESTNOSŤ	PLOCHA m2	PODLAHA
8.1	OBÝVACIA IZBA + KUCHYŇA	13,59	LAMINÁTOVÁ PODLAHA
8.2	SPÁLŇA	8,87	LAMINÁTOVÁ PODLAHA
8.3	CHODBA	2,53	LAMINÁTOVÁ PODLAHA
8.4	KÚPELŇA + WC	2,97	KERAMICKÁ DLAŽBA

9. DVOJIZBOVÝ BYT – celková plocha: 27,96

Č.M.	MIESTNOSŤ	PLOCHA m2	PODLAHA
9.1	OBÝVACIA IZBA + KUCHYŇA	13,59	LAMINÁTOVÁ PODLAHA
9.2	SPÁLŇA	8,87	LAMINÁTOVÁ PODLAHA
9.3	CHODBA	2,53	LAMINÁTOVÁ PODLAHA
9.4	KÚPELŇA + WC	2,97	KERAMICKÁ DLAŽBA

10. DVOJIZBOVÝ BYT – celková plocha: 27,96

Č.M.	MIESTNOSŤ	PLOCHA m2	PODLAHA
10.1	OBÝVACIA IZBA + KUCHYŇA	13,59	LAMINÁTOVÁ PODLAHA
10.2	SPÁLŇA	8,87	LAMINÁTOVÁ PODLAHA
10.3	CHODBA	2,53	LAMINÁTOVÁ PODLAHA
10.4	KÚPELŇA + WC	2,97	KERAMICKÁ DLAŽBA

11. DVOJIZBOVÝ BYT – celková plocha: 27,96

Č.M.	MIESTNOSŤ	PLOCHA m2	PODLAHA
11.1	OBÝVACIA IZBA + KUCHYŇA	13,59	LAMINÁTOVÁ PODLAHA
11.2	SPÁLŇA	8,87	LAMINÁTOVÁ PODLAHA
11.3	CHODBA	2,53	LAMINÁTOVÁ PODLAHA
11.4	KÚPELŇA + WC	2,97	KERAMICKÁ DLAŽBA

12. DVOJIZBOVÝ BYT – celková plocha: 27,96

Č.M.	MIESTNOSŤ	PLOCHA m2	PODLAHA
12.1	OBÝVACIA IZBA + KUCHYŇA	13,59	LAMINÁTOVÁ PODLAHA
12.2	SPÁLŇA	8,87	LAMINÁTOVÁ PODLAHA
12.3	CHODBA	2,53	LAMINÁTOVÁ PODLAHA
12.4	KÚPELŇA + WC	2,97	KERAMICKÁ DLAŽBA

ZMENA a / b / c		VYKONAL	DÁTUM / PODPIS
VYPRACOVAL	KONTROLOVAL	ZODP. PROJEKTANT	
ING. L.PLANKA		ING. L.PLANKA	
MIESTO STAVBY	SENICA, HVIEZDOSLAVOVA 473/32	FORMÁT	2 x A4
INVESTOR	ANDREJ BOBEK	DÁTUM	12/2024
STAVBA: Polyfunkčný dom–2.NP–prestavba adm. priestorov na bytové jednotky		ÚČEL	
		ČÍSLO ZAKÁZKY	
		ČÍSLO KÓPIE:	
OBJEKT: NOVÝ STAV		KÓD PRE POČÍTAČ	
OBSAH: PôDORYS POSCHODIA – 2.NP		MIERKA: M 1:100	ČÍSLO VÝKRESU: Sa – 2